


## MFH Via Caguils 28, 7013 Domat/Ems

**Wohnung 401**

**3.5 Zimmer**

**Erdgeschoss**

Mst. 1:100|23.02.2026

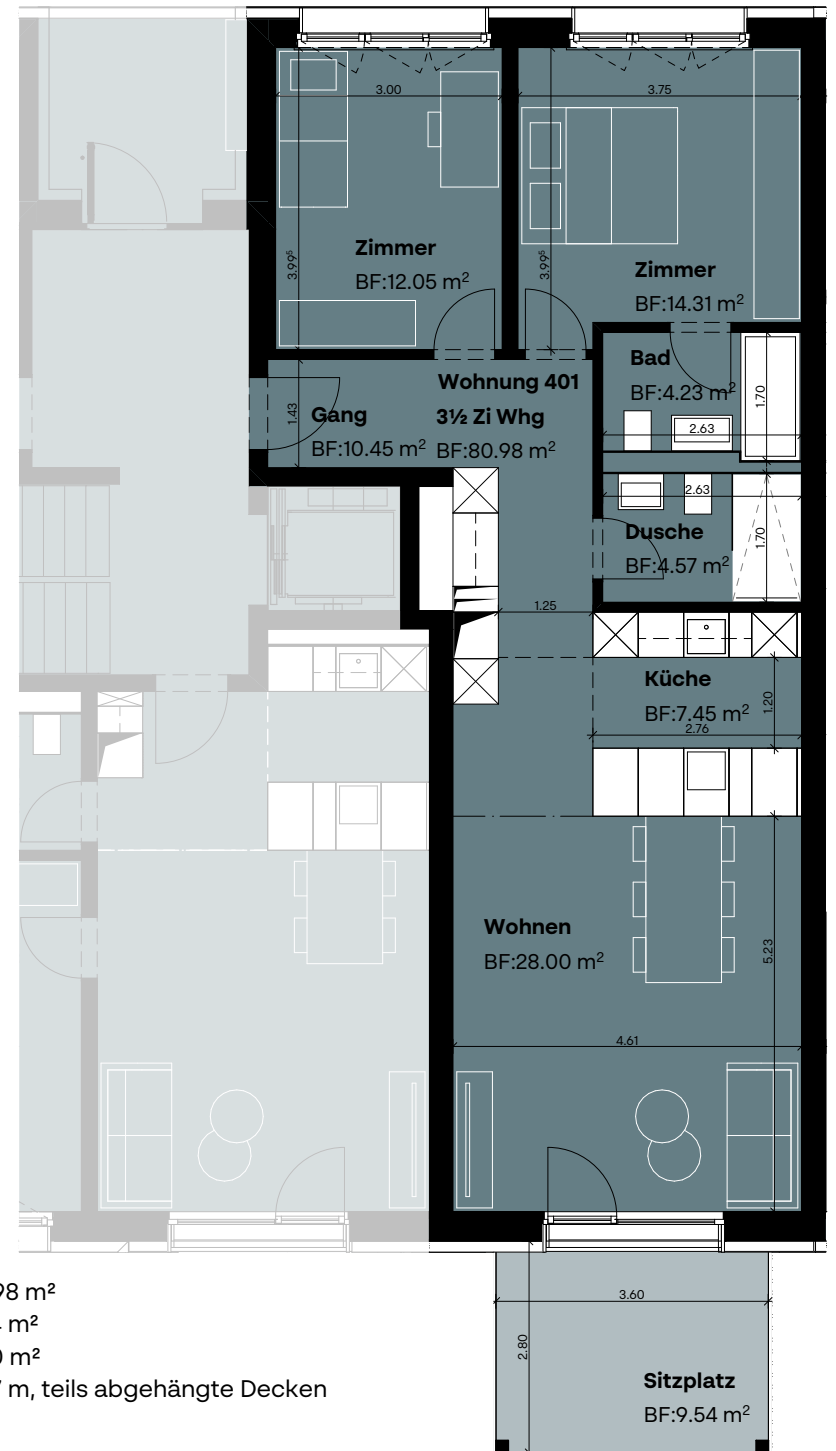

Nettowohnfläche	80.98 m <sup>2</sup>
Sitzplatzfläche	9.54 m <sup>2</sup>
Keller (UG)	8.70 m <sup>2</sup>
Raumhöhe	2.47 m, teils abgehängte Decken

Änderungen und/oder Massabweichungen bleiben vorbehalten