


## MFH Via Caguils 30, 7013 Domat/Ems

**Wohnung 453**

**3.5 Zimmer**

**1. Obergeschoss**

Mst. 1:100|23.02.2026

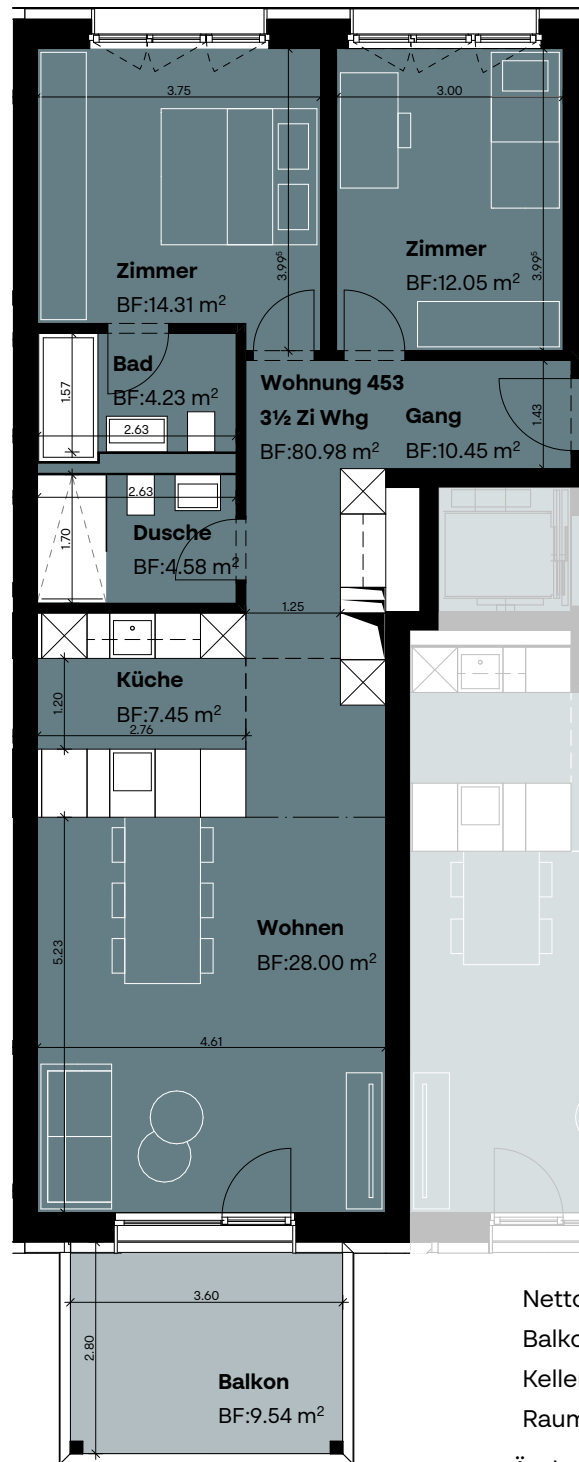

Nettowohnfläche 80.98 m<sup>2</sup>

Balkon 9.54 m<sup>2</sup>

Keller (UG) 8.70 m<sup>2</sup>

Raumhöhe 2.47 m, teils abgehängte Decken

Änderungen und/oder Massabweichungen bleiben vorbehalten