


MFH Via Caguils 28, 7013 Domat/Ems

Wohnung 503

4.5 Zimmer

2. Obergeschoss

Mst. 1:100|23.02.2026

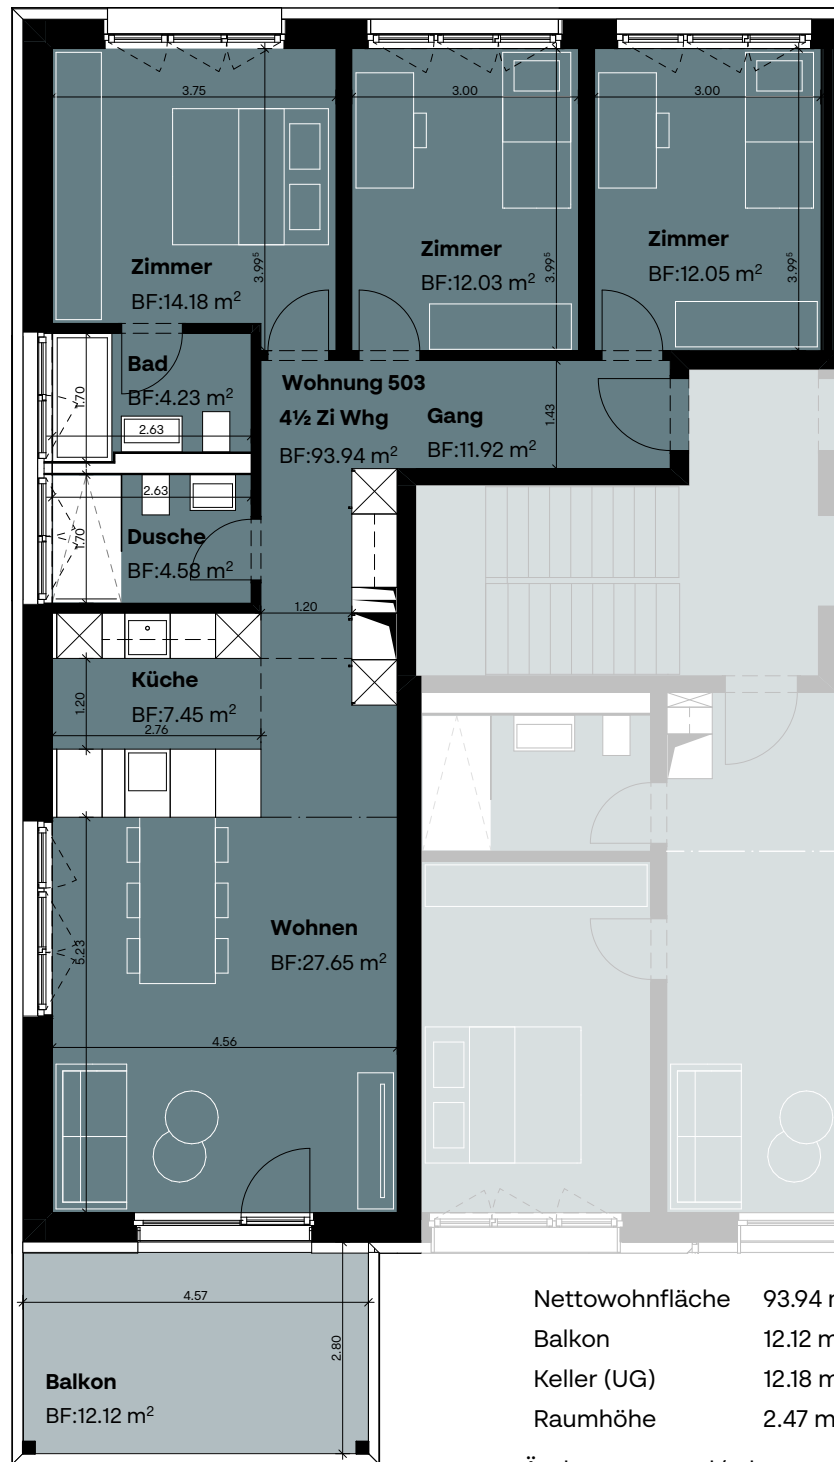

Nettowohnfläche 93.94 m²

Balkon 12.12 m²

Keller (UG) 12.18 m²

Raumhöhe 2.47 m, teils abgehängte Decken

Änderungen und/oder Massabweichungen bleiben vorbehalten