


## MFH Via Caguils 28, 7013 Domat/Ems

**Wohnung 553**

**4.5 Zimmer**

**3. Obergeschoss**

Mst. 1:100|23.02.2026

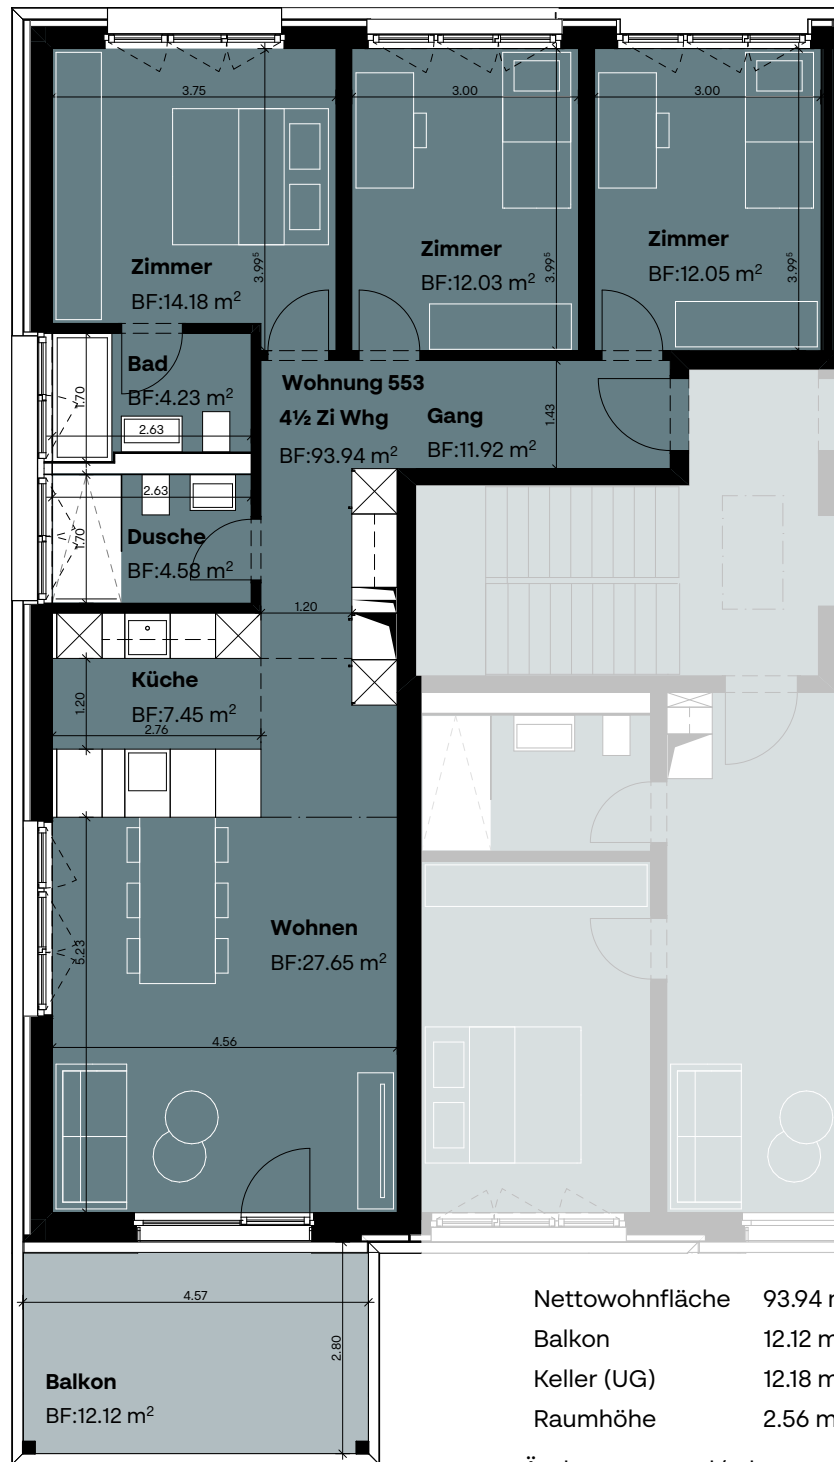

Nettowohnfläche 93.94 m<sup>2</sup>

Balkon 12.12 m<sup>2</sup>

Keller (UG) 12.18 m<sup>2</sup>

Raumhöhe 2.56 m, teils abgehängte Decken

Änderungen und/oder Massabweichungen bleiben vorbehalten