


MFH Via Caguils 30, 7013 Domat/Ems

Wohnung 553

3.5 Zimmer

3. Obergeschoss

Mst. 1:100|23.02.2026

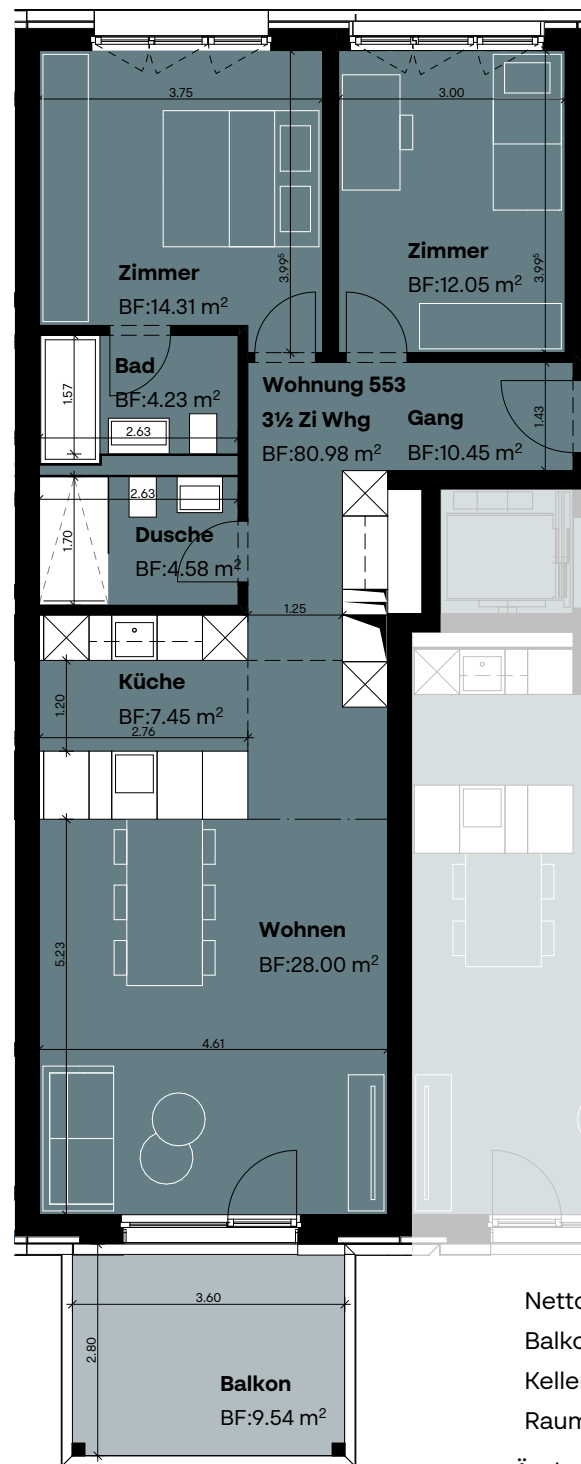

Nettowohnfläche 80.98 m²

Balkon 9.54 m²

Keller (UG) 8.60 m²

Raumhöhe 2.56 m, teils abgehängte Decken

Änderungen und/oder Massabweichungen bleiben vorbehalten